	实 名	签 名
项目负责人		
专业负责人		
设 计 人		

注册（执业）章

预留章

出图章

审图章

竣工章

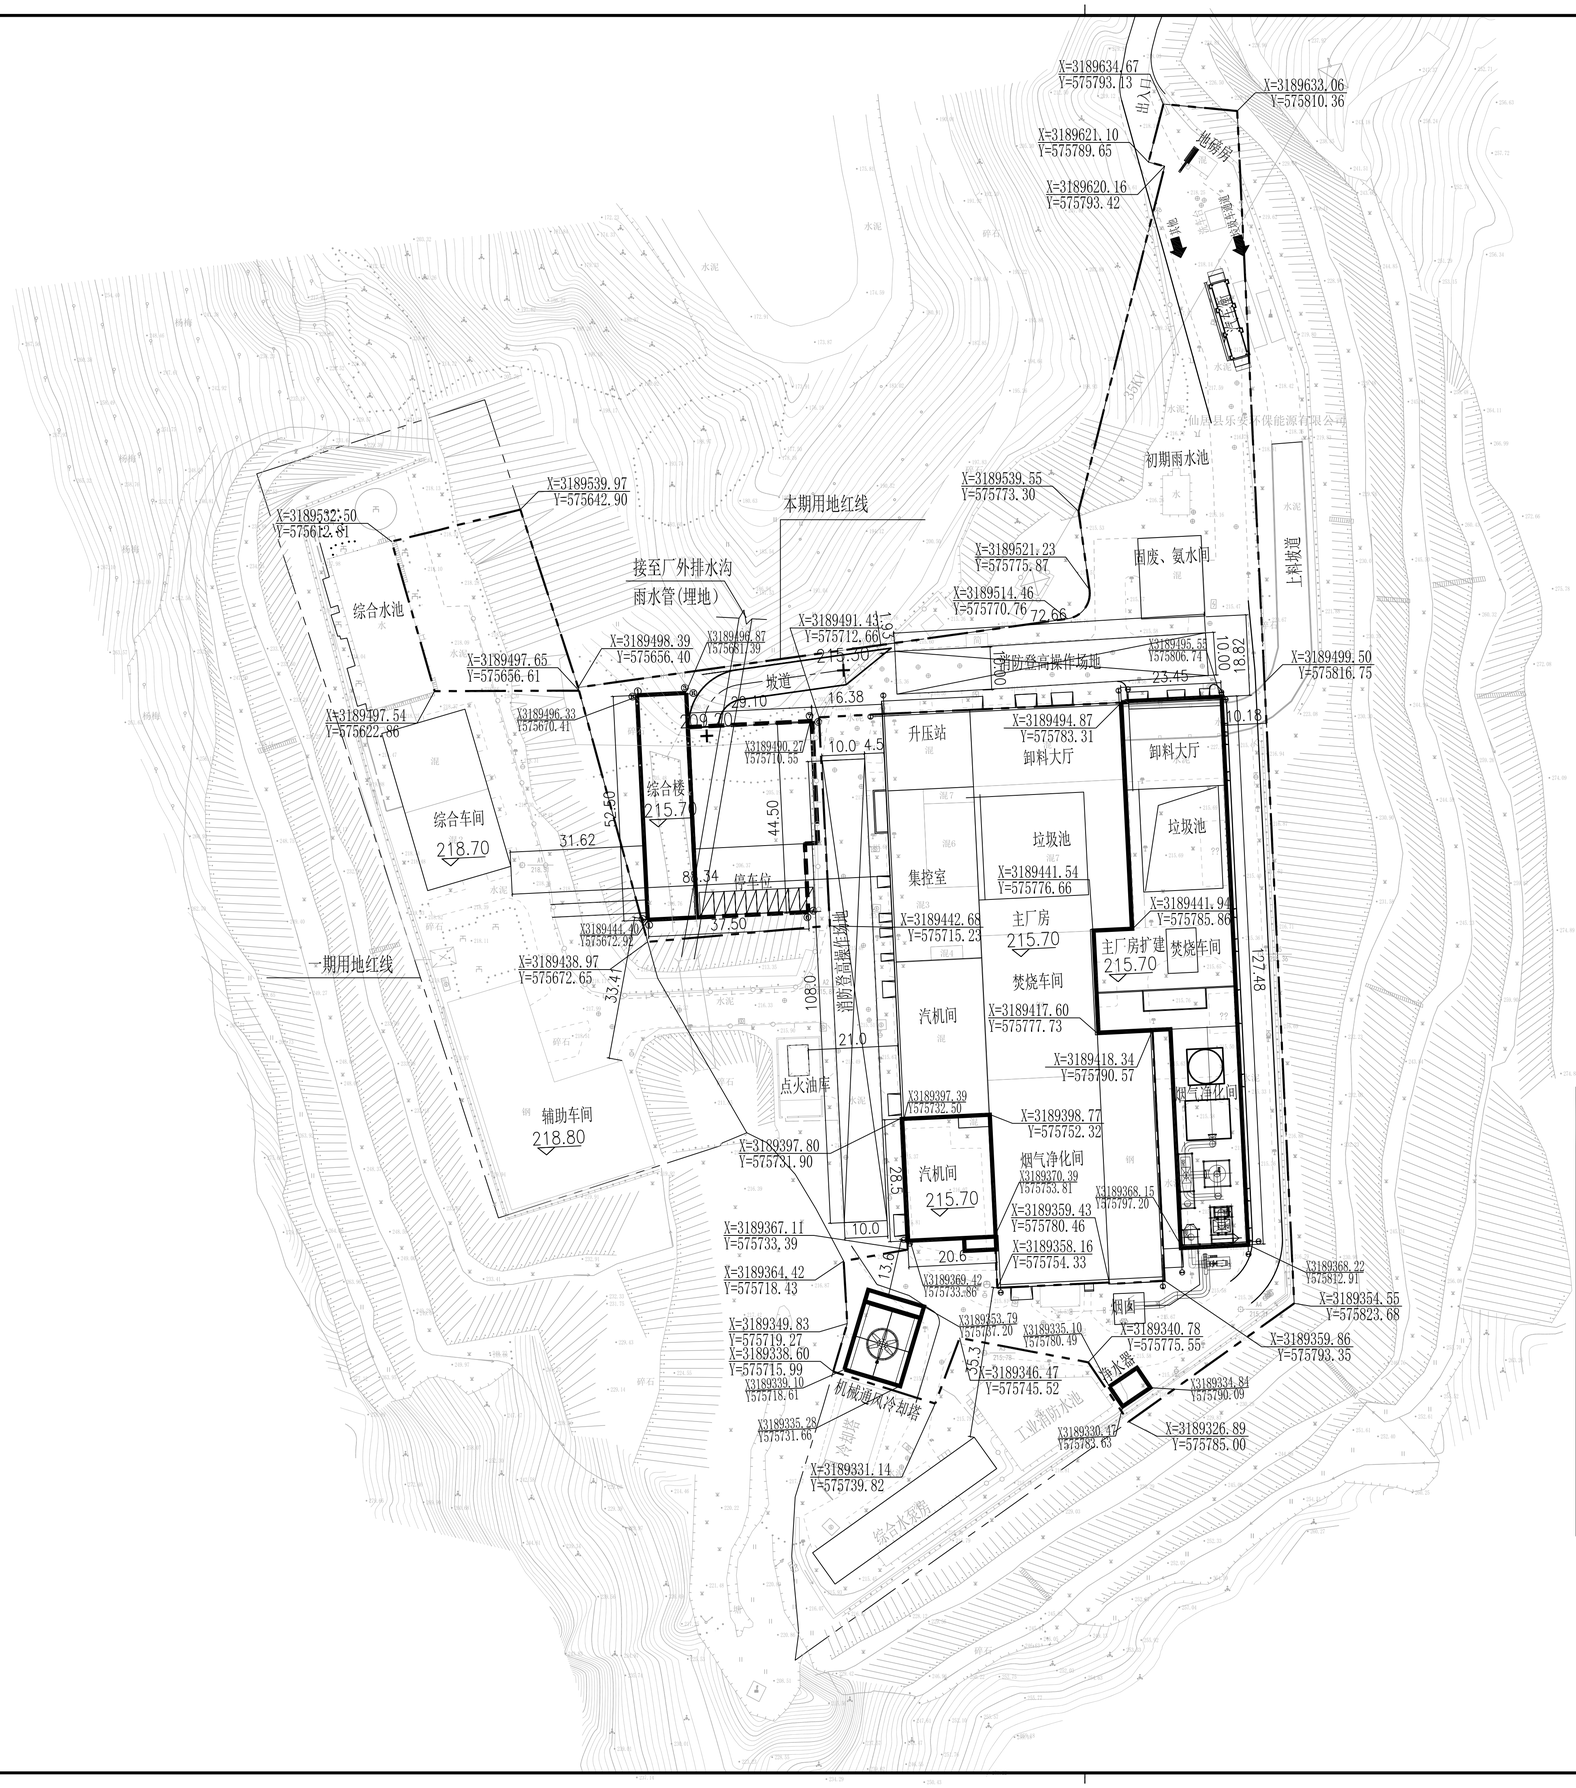

图例

序号	图 例	名 称
1		用地红线
2		原有建构筑物
3		新建建筑物
4		新建构筑物
5		新建道路
6		绿化用地
7		护坡
8	x.xx x.xx x.xx	场地、道路、±0.0标高

厂区主要技术经济指标

序号	项目	单位	数量 原有	数量 新建	数量 合计
1	红线内用地面积	m²	17477.00	-	17477.00
2	建构筑物占地面积	m²	488.37	6160.22	6648.59
3	建筑密度	%	2.79	-	38.04
4	总建筑面积	m²	307.22	10686.13	10993.35
其中	地上建筑面积	m²	307.22	6986.59	7293.81
	地下建筑面积	m²	0	3699.54	3699.54
5	总计容面积	m²	307.22	10500.09	10807.31
6	容积率		0.02	-	0.62
7	道路广场面积	m²	4000	1000	5000
8	绿地面积	m²	4100	-2100	2000
9	停车位	个	30	25	41
	地上	个	30	-14	16
	地下	个	0	25	25

建构筑物一览表

编号	子项名称	占地面积 m²	建筑面积 m²		计容面积 m²	建筑高度 m	层数	耐火等级	火灾类别	备注
1	主厂房扩建	3660.47	6565.04	地上 6379.00 地下 186.04	6379.00	48.30	-1/1/2/4	二级	丁类	新建
2	综合楼	1844.75	4121.09	地上 607.59 地下 3513.50	4121.09	5.20	-2/1	二级	民建	新建,因地形特殊,均计入计容建筑面积
3	机械通风冷却塔	300	-		-	-	-	二级	戊类	新建
4	坡道	255	-		-	-	-	二级	戊类	新建
5	净水器	50	-		-	-	-	-	戊类	新建
6	汽车衡	50	-		-	-	-	-	戊类	新建
7	固废、氨水间	285.95	285.95		285.95	10.60	1	二级	丙类	已建
8	地磅房	21.27	21.27		21.27	4.15	1	二级	戊类	已建
9	烟囱	52.60	-		-	-	-	-	戊类	已建
10	初期雨水池	128.55	-		-	-	-	-	戊类	已建
	新建小计	6160.22	10686.13	地上 6986.59 地下 3699.54	10500.09	-	-	-	-	-
	已建小计	488.37	307.22		307.22	-	-	-	-	-
	合 计	6648.59	10993.35	地上 7293.81 地下 3699.54	10807.31	-	-	-	-	-

说明

1、本图设计依据业主提供的厂址红线图及各专业提资绘制而成。
2、仙居县生活垃圾焚烧发电项目一期处理生活垃圾300t/d，配置一台300t/d 的机械炉排焚烧线+1 台中温次高压余热锅炉+1 套烟气处理系统+1 台 7.50MW 凝汽式汽轮发电机组，本工程为二期，在厂区预留地上建设一条同规模焚烧线。
3、本图采用2000国家大地坐标系，1985国家高程基准。
4、本图尺寸单位均为米计。

中国联合工程有限公司
CHINA UNITED ENGINEERING CORPORATION LIMITED
工程设计证书编号 A133000033

盖章区

本图禁加盖本公司出图章，否则一律无效。

会 签 栏	
建筑	桑晨
建筑	郭雅玖

签 字 栏	
项目设总	桑晨
审 定	
审 核	吴伟援
标准化	
校 对	尚荣
专业负责人	权龙杰
设 计	权龙杰

建设单位	仙居县综合行政执法局
工程名称	仙居县生活垃圾焚烧发电项目（二期）
子项名称	总图
图纸名称	总平面布置图

项目编号	N1397	专 业	总图
设计阶段	方案设计	日 期	20241215
图 号	N1397-L-01		
版 本			