


<u>5-21</u>~5-1 轴立面图 1:150

盖章区			项目设总 桑晟 审 定		国机集团	中国联合工程有限公司	了 工程设计证书编号 A133000033
			审核 桑晟		建设单位	仙居县综合行政执法局	项目编号 N1397
			标准化		工程名称	仙居县生活垃圾焚烧发电项目(二期)	设计阶段 初步设计
			校对吴琛		子项名称	主厂房扩建建筑图	专业 建筑
			专业负责人 郭雅狄 设 计 郭雅狄		图纸名称	5-21轴 [~] 5-1轴立面图	日 期 2024.8.22
本图需加盖本公司出图章,否则一律无效。	 <u> </u> 숲 2	<u> </u>	<u> </u>		图号	N1397-J09	版本

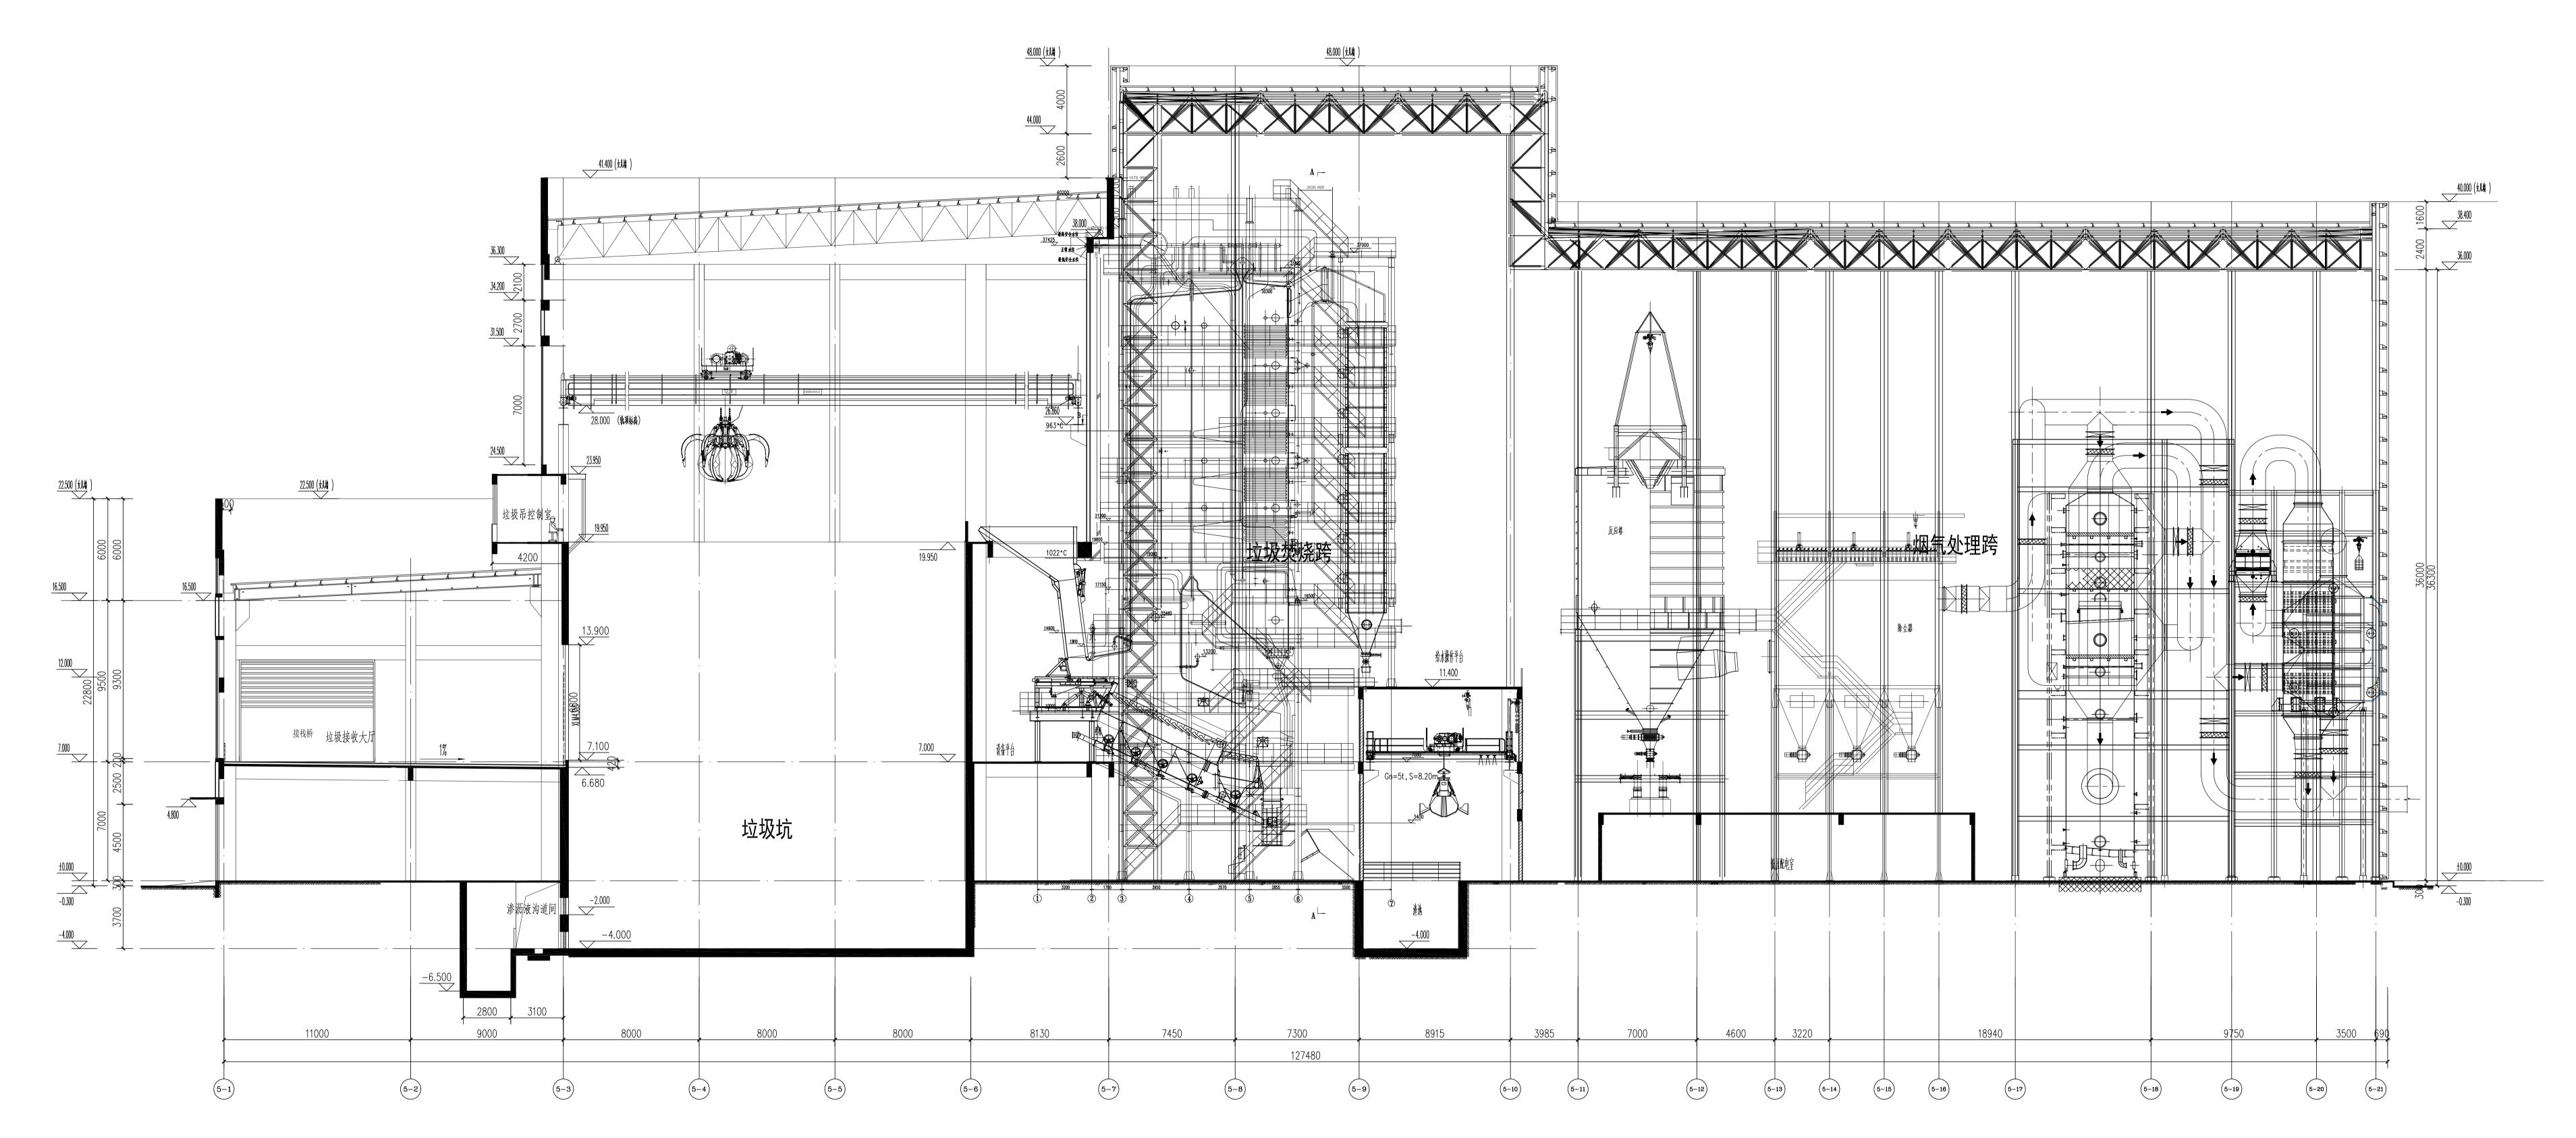

3-3剖面图 1:150

盖章区			项目设总 桑晟 审 定	国机集团	中国联合	工程有限公司	工程设计证 A13300	书编号 0033
			审核 桑晟	建设单位	仙居县综合行		页目编号	N1397
			标准化	工程名称	仙居县生活垃圾焚烧	发电项目(二期) 设	设计阶段 3	初步设计
			校 对 吴琛 专业负责人 郭雅狄	- 子项名称	主厂房扩张	建建筑图 专	· 业	建筑
			专业负责人 郭雅狄	图纸名称	3-3剖	面图 日	期;	2024. 8. 22
本图需加盖本公司出图章,否则一律无效。	· 会 2	·	签字	 图 号	N1397-J10	版	i 本	